ВЕДОМОСТЬ ОПОР ВЛИ -0,4 кВ

№ п/п	№ опоры	Наименование и тип	К-во шт	Примечание
1	1, 2	Промежуточная одноцепная опора, П 25	2	т.п. 26.0008-02

1	2	3	4	5	6	7
	Промежуточная одноцепная опора	П25	2			т.п. 26.0008-02
	Железобетонные элементы:					
	Стойка см. проект шифр 20.139	СВ95	1	900		
	Стальные конструкции					
	Заземляющий проводник см. 26.0008-43	ЗП6	0,3			
	Линейная арматура					
	Металлическая лента 20х0,7х1000мм	IF 207	2	0,078		
	Скрепа	CF 20	2	0,01		
	Комплект промежуточной подвески	ES54-14	1	0,65		
	Зажим для ЗП6	NTD301AF/F	1	0,1		
	Зажим ТУ34-13-10273-88	ПС-1-1	1	0,37		
	Стяжной хомут	CCI 9-180(265	2	0,015		

Изм.	Кол.уч.	Лист	№док.	Подпись	Дата	25-Э/23 - ЭС1			
						Воздушная линия электропередачи напряжением 0,4 кВ к.н. 64:40:020214:375			
Нач. отд.		Перегудова			06.23	Модернизация сетей 0,4 кВ	Стадия	Лист	Листов
Исполн.		Баранов			06.23		Р	3	
Н.контр.		Перегудова			06.23	Ведомость опор и спецификация	ООО "Энергопромпроект"		

Формат А

Позиция	Наименование и техническая характеристика	Тип, марка, обозначение документа, опросного	Код оборудования изделия, материала	Завод изготовитель	Единица измерения	Количество	Масса единицы, кг	Примечание
1	2	3	4	5	6	7	8	9
	Демонтаж							
1	Опора деревянная				шт	2		
2	Провод АС-32				м	50		
	Монтаж							
1	Стойка (опора) СВ95				шт	2		
2	Провод СИП-4х25				м	50		

Изм.	Кол.уч.	Лист	№док.	Подпись	Дата	25-Э/23 - ЭС1.С			
						Воздушная линия электропередачи напряжением 0,4 кВ к.н. 64:40:020214:375			
ГИП		Каленов			06.23	Модернизация сетей 0,4 кВ	Стадия	Лист	Листов
Нач. отд.		Перегудова			06.23		Р	1	1
Исполн.		Баранов			06.23	Спецификация оборудования, изделий и материалов	ООО "Энергопромпроект"		
Н.контр.		Перегудова			06.23				

Формат А3

ВЕДОМОСТЬ РАБОЧИХ ЧЕРТЕЖЕЙ ОСНОВНОГО КОМПЛЕКТА

Лист	Наименование	Примечание
1	Общие данные	
2	Модернизация сетей 0,4 кВ . План	
3	Ведомость опор и спецификация	

ВЕДОМОСТЬ ССЫЛОЧНЫХ И ПРИЛАГАЕМЫХ МАТЕРИАЛОВ

Обозначение	Наименование	Примечание
	Ссылочные документы	
ПУЭ	Правила устройства электроустановок	
СНип 3.05.06 - 85	Электротехнические устройства	
т.п.3.407-150	Заземляющие устройства ВЛ-0,38-6 -10-20-35 кВ	
т.п.26.0008	"Одноцепные, двухцепные и переходные	
	железобетонные опоры ВЛИ 0,38кВ с проводами	
	типа СИП-2А с линейной арматурой	
	Прилагаемые документы	
-ЭС1.С	Спецификация оборудования, изделий	
	и материалов.	

ОБЩИЕ УКАЗАНИЯ

1. Настоящий проект предусматривает модернизацию воздушной линии элекропередачи напряжением 0,4 кВ к.н. 64:40:020214:375
2. Проектом предусмотрена замена 2-х деревянных опор на железобетонные и прокладка изолированного провода СИП-4х25 .
3. Проект выполнен на основании действующих норм, правил и стандартов.
4. Категория надёжности электроснабжения - III.
5. Согласно ПУЭ ,район по гололёду - III , по ветру - III , местность населённая.
6. В составе проекта представлены планы ВЛ - 0,4 кВ и ведомости опор в соответствии с типовым проектом "Одноцепные, двухцепные и переходные железобетонные опоры ВЛИ 0,38 с СИП с линейной арматурой."
7. Электромонтажные работы и заземление выполнить в соответствии с ПУЭ, СНиП3.05.06-85, типовыми проектами т.п.26.0008, 3.407-150.

Изм.	Кол.уч.	Лист	№док.	Подпись	Дата	25-Э/23 - ЭС1			
						Воздушная линия электропередачи напряжением 0,4 кВ к.н. 64:40:020214:375			
ГИП		Каленов			06.23	Модернизация сетей 0,4 кВ	Стадия	Лист	Листов
Нач. отд.		Перегудова			06.23		Р	1	3
Исполн.		Баранов			06.23	ОБЩИЕ ДАННЫЕ	ООО "Энергопромпроект"		
Н.контр.		Перегудова			06.23				

Формат А3

ПЛАН

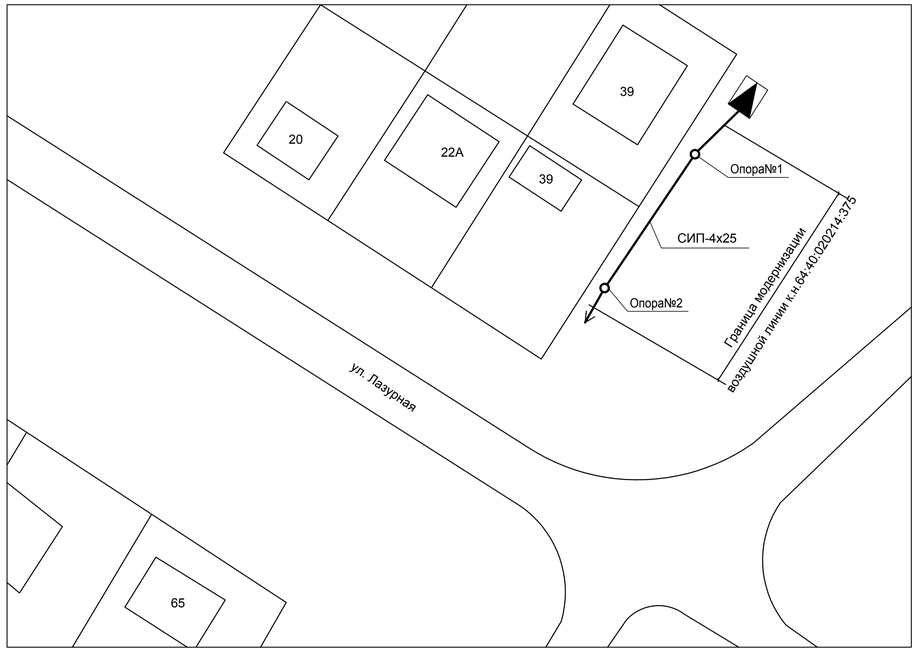

Изм.	Кол.уч.	Лист	№док.	Подпись	Дата	25-Э/23 - ЭС1			
						Воздушная линия электропередачи напряжением 0,4 кВ к.н. 64:40:020214:375			
Нач. отд.		Перегудова			06.23	Модернизация сетей 0,4 кВ	Стадия	Лист	Листов
Исполн.		Баранов			06.23		Р	2	
Н.контр.		Перегудова			06.23	Модернизация сетей 0,4 кВ . План	ООО "Энергопромпроект"		

Формат А